


1 1/2-PLAN MED FÖRHÖJT VÄGGLIV O ÖPPET TILL NOCK

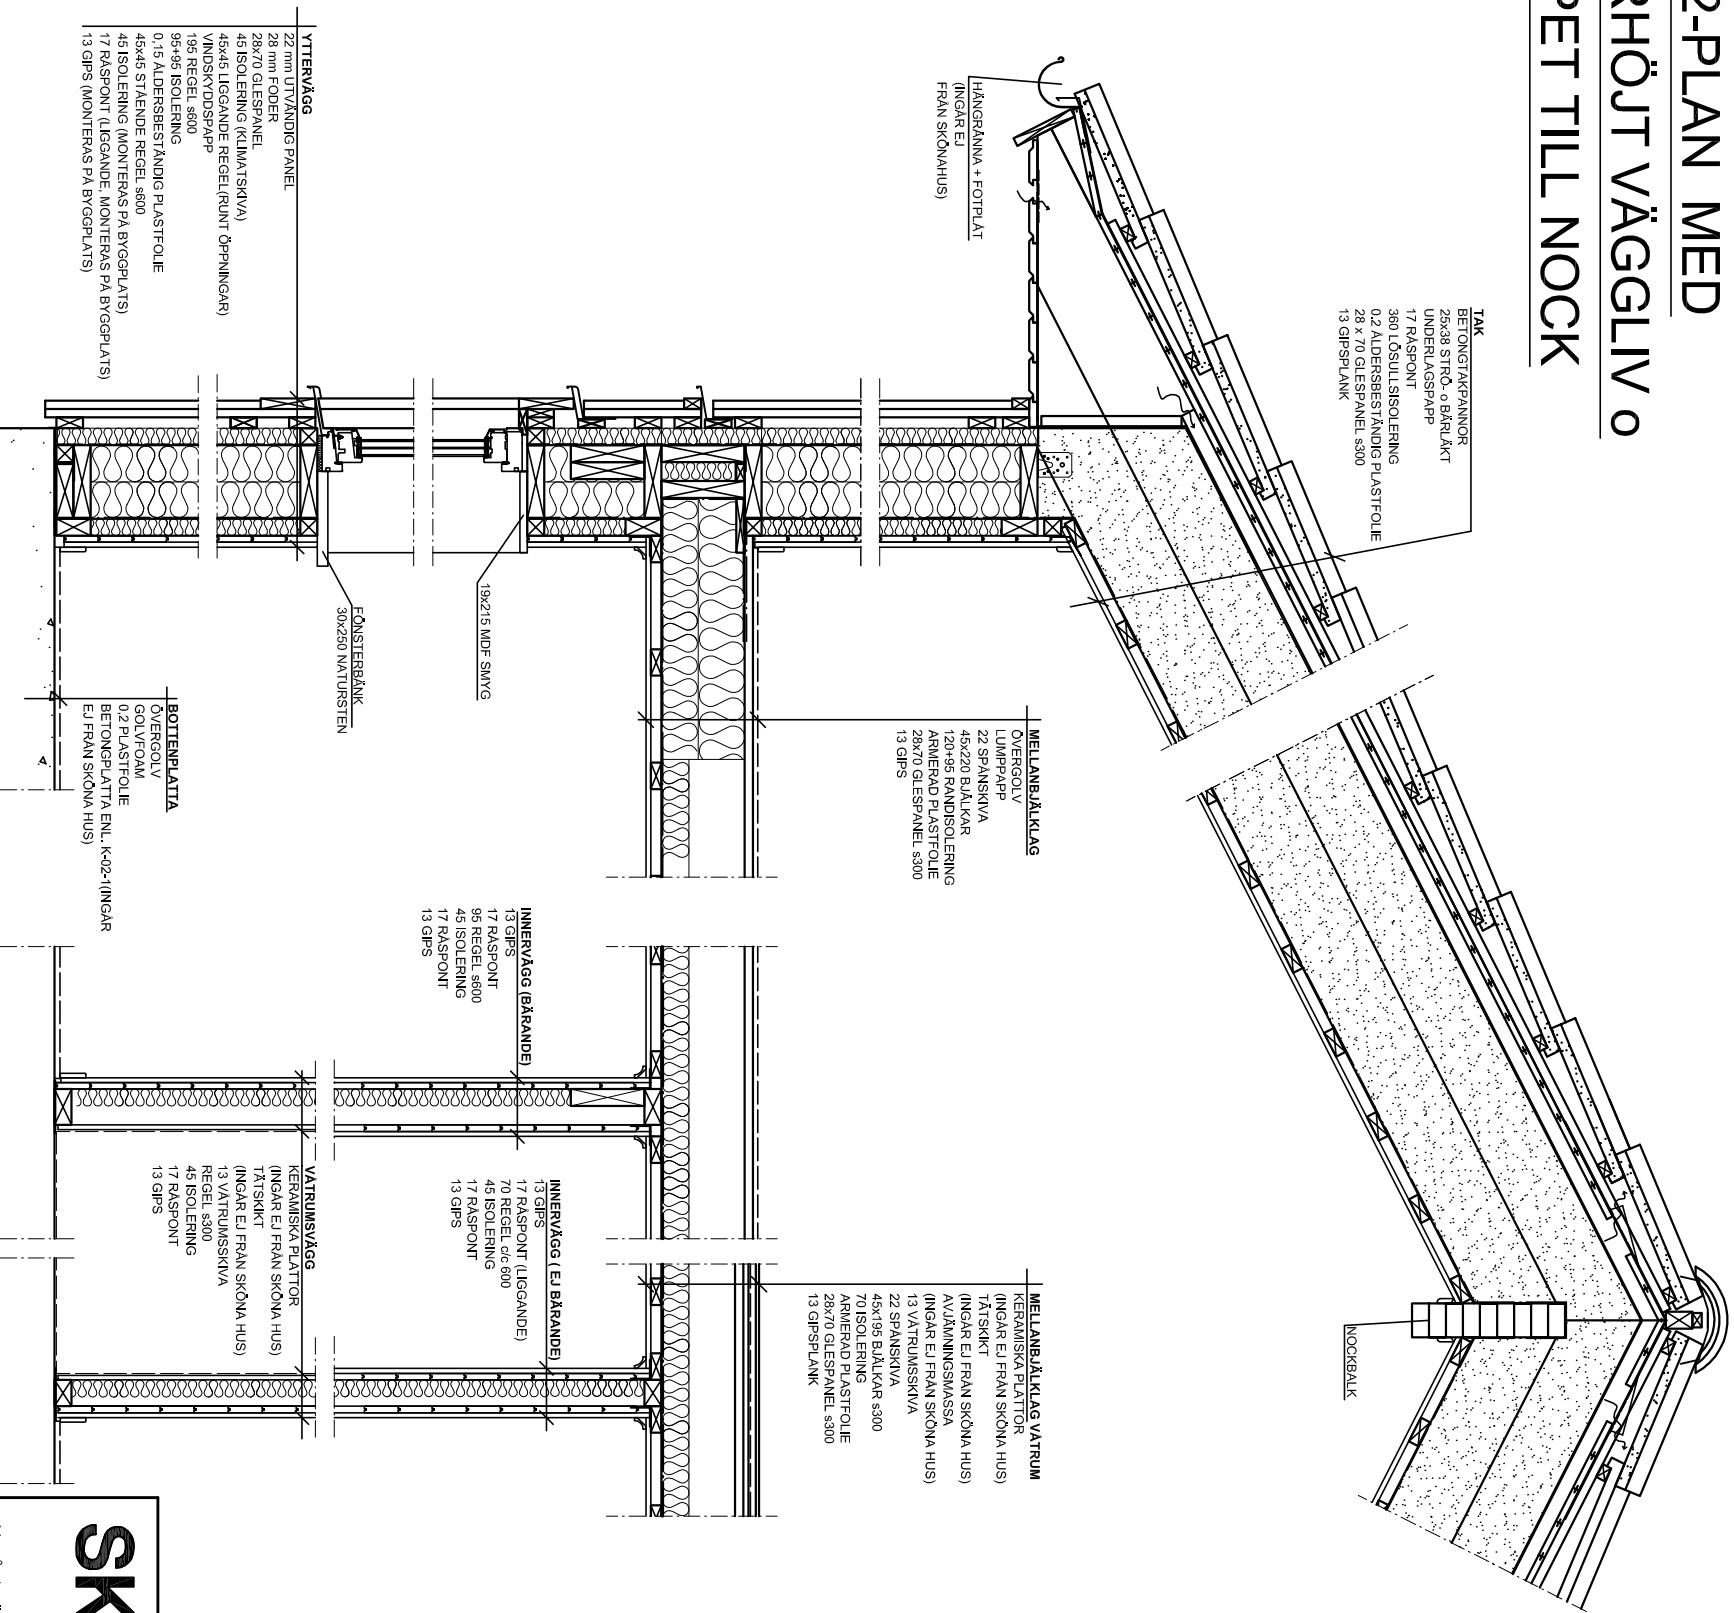

Denna ritning är vår egendom och får ej utan vårt medgivande ändras, kopieras, användas för tillverkning eller delges annan person eller firma.

SKÖNA HUS

med omtanke

Nygrändsvägen Tvl. 0325-34480 info@skonahus.se
512 65 Mjölback Fax. 0325-34490 www.skonahus.se

RITAD AV KONSTRUERAD AV GRANSKAD AV

Mjölback 2012-02-27

1 1/2-plan förhöjt, öppet tillnock

Enl. Prisblad 2012:2

BYGGHERRE

BET	ANT	ÄNDRINGEN AVSER	SIGN	DATUM

ARBETSNUMMER RITNINGSNUMMER ANDR BET

K-70-9

SKALA 1:20